


Knikpan onder garantie!

Een op maat gemaakte knikpan moet aan de volgende richtlijnen voldoen:

1. Een gezaagde knikpan wordt gemaakt uit één normale dakpan.
2. Van de totale lengte valt 15 mm af, deze is nodig voor het zagen.
3. Het onderste deel van de knikpan mag niet langer zijn dan het bovenste deel.
4. Net boven de knik wordt een steunlat aangebracht, zodat er geen extra spanning komt op de onderste flap.


Handtekening voor akkoord: _____

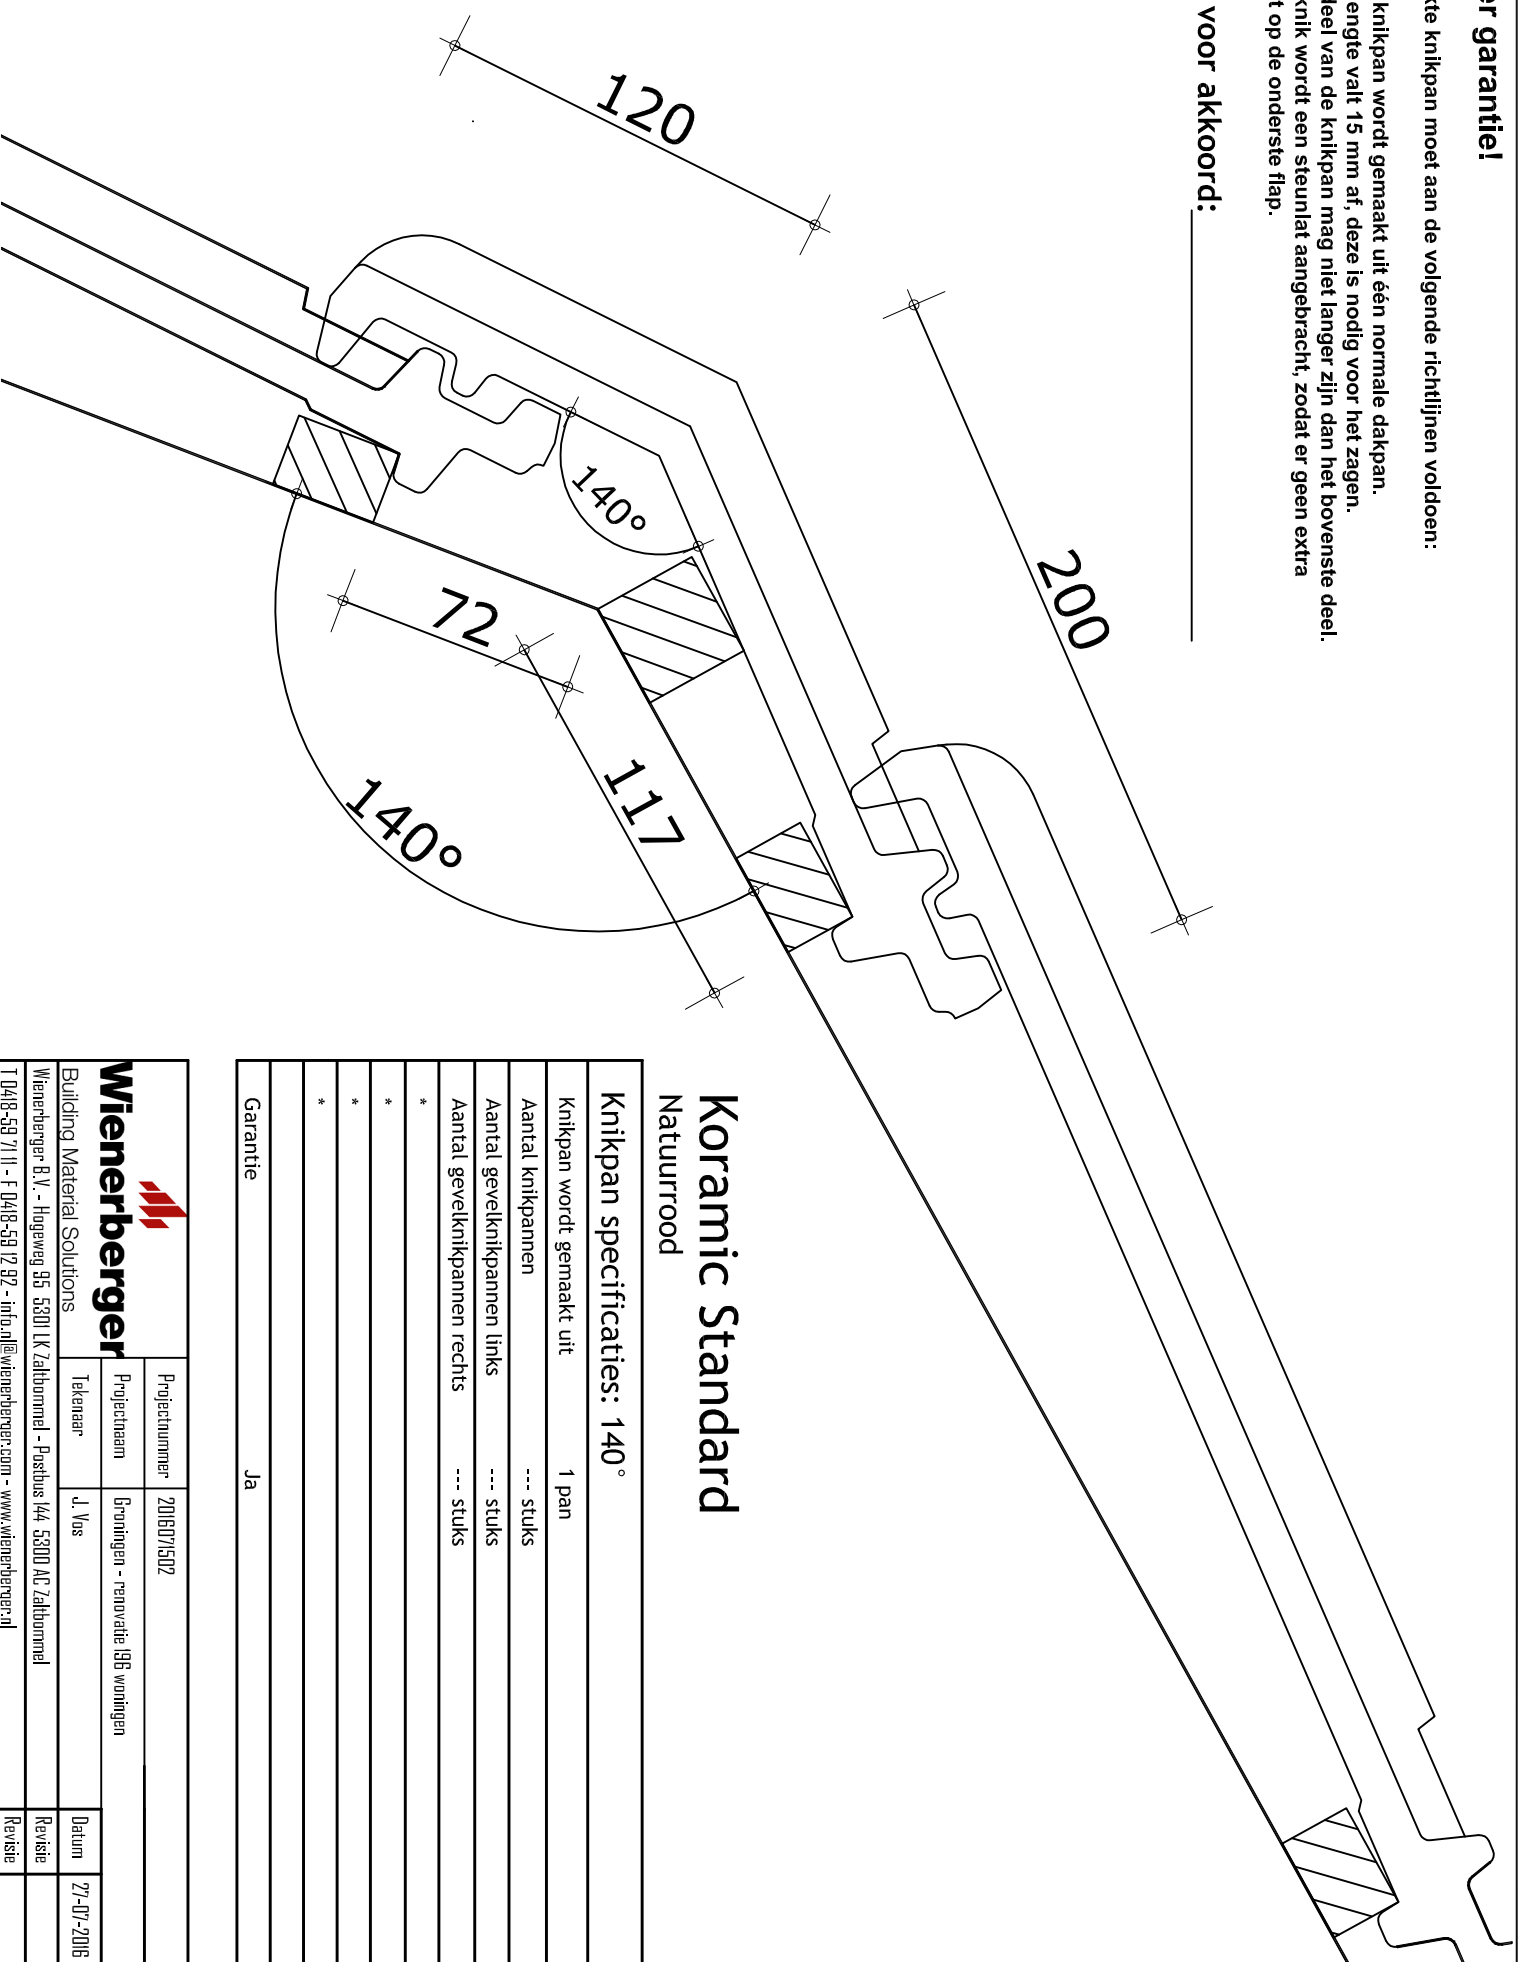

Koramic Standard Natuurrood

Knikpan specificaties: 140°

Knikpan wordt gemaakt uit	1 pan
Aantal knikpannen	--- stuks
Aantal gevelknikpannen links	--- stuks
Aantal gevelknikpannen rechts	--- stuks
*	
*	
*	
*	
Garantie	Ja

 Wienerberger	Projectnummer		2016071502	
	Projectnaam		Brenningen - renovatie 195 woningen	
Building Material Solutions	Tekenaar	J. Vos	Datum	27-07-2016
Wienerberger B.V. - Hogeveeg 95 5301 LK Zaltbommel - Postbus 144 5300 AC Zaltbommel			Revisie	
T 048-59 71 11 - F 048-59 17 92 - info.nl@wienerberger.com - www.wienerberger.nl			Revisie	